



Maîtrise d'Ouvrage

Mairie de La Tour
6 Grand Place - 06 420 La Tour
Tel. 04 93 02 05 27
mairie.latoursurtinee@orange.fr

Opération

Village de La Tour
AMENAGEMENT DU CENTRE BOURG ET EMBELLISSEMENT DU VILLAGE
LOT 2 : ROUSSILLON
MARCHE DE TRAVAUX

Maîtrise d'Oeuvre


Architecte paysagiste - Atelier AMARANTE
F. HAUSARD
13 avenue Pierre Ziller - 06130 Grasse
Tel. 04 93 36 96 07
fhausard@hotmail.fr

SOMMAIRE

Photos du site	p2
Plan des Travaux préliminaires	p3
Plan de masse du projet	p4
Détail des jeux	p5
Détail de la pataugeoire	p6

<u>Phase :</u>	<u>Indice :</u>	<u>Désignation :</u>	<u>Echelle :</u>
DCE	A	CARNET PIECES GRAPHIQUES	Variées

<u>Date :</u>	<u>Indice :</u>	<u>Objet :</u>
10.2017	A	Document consultation

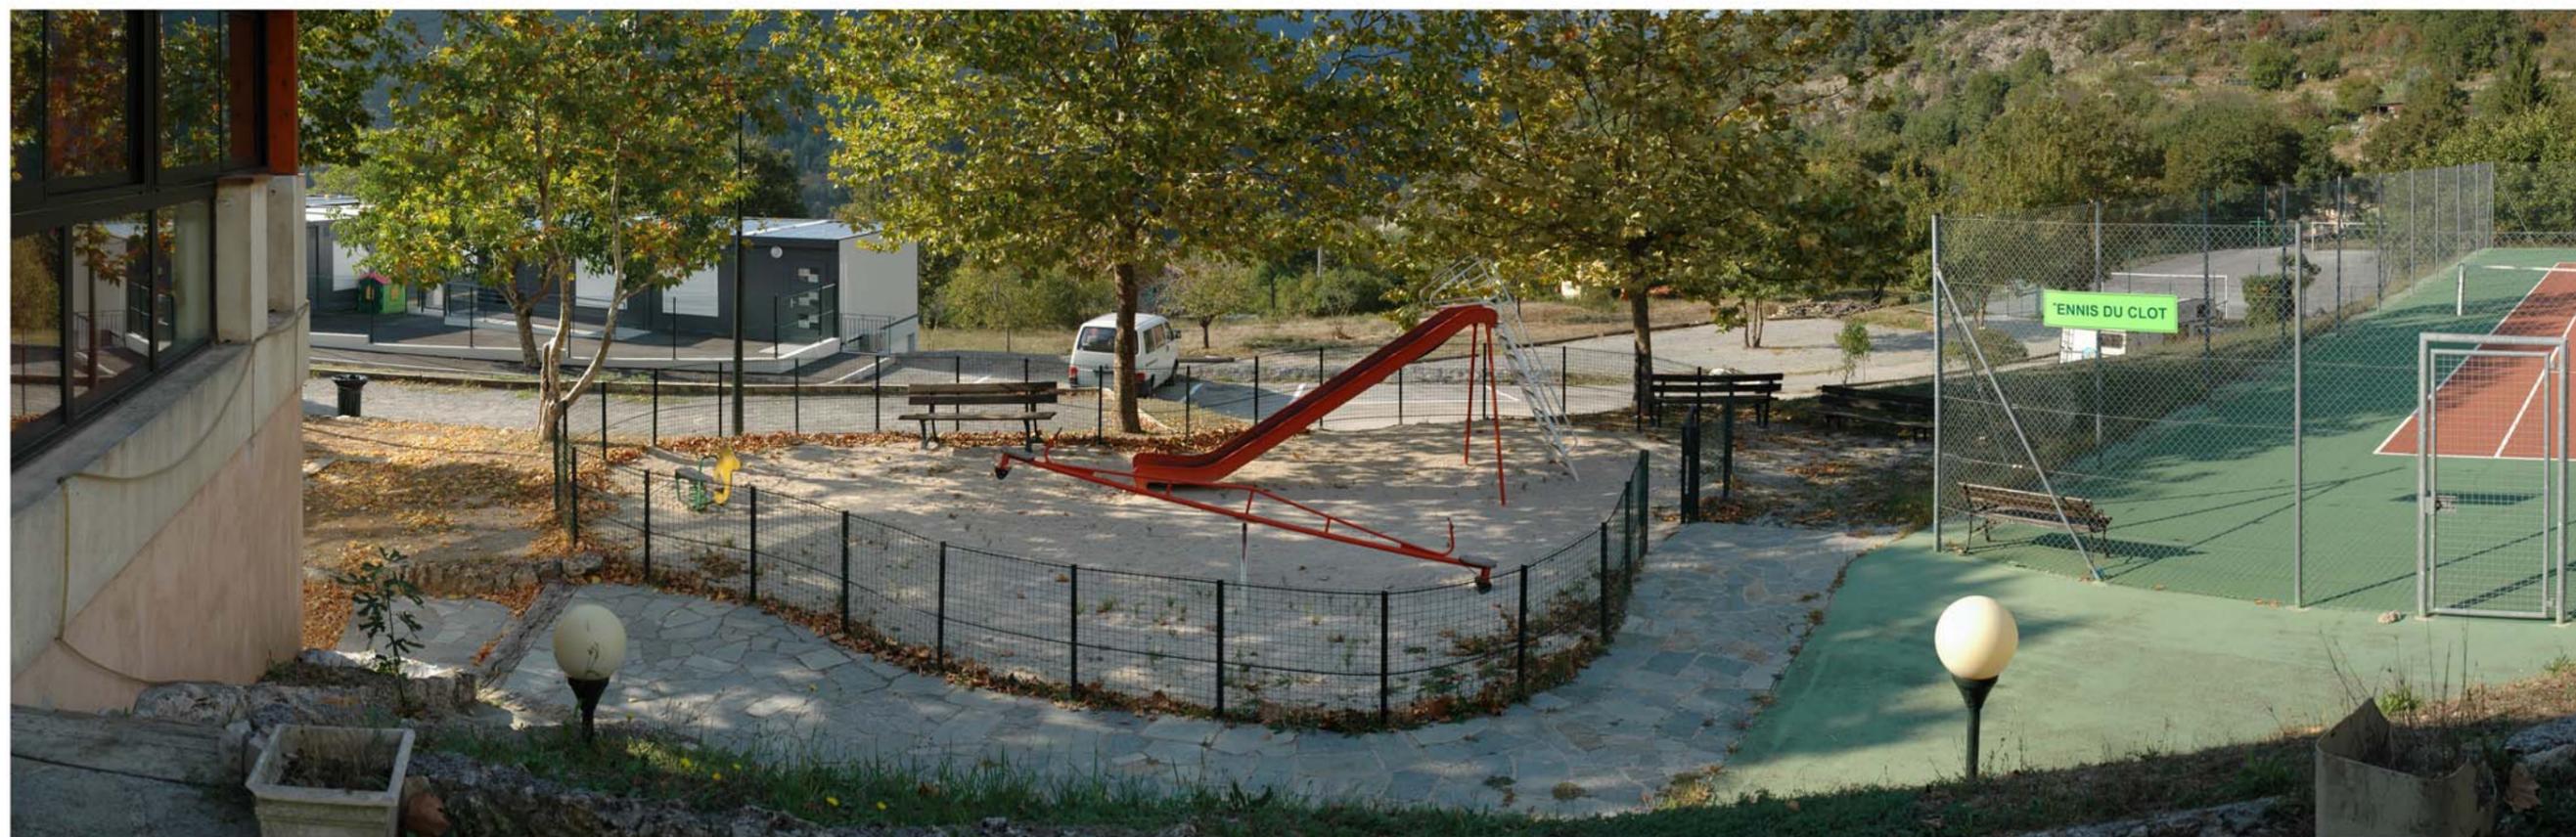

Maîtrise d'ouvrage : **Mairie de LA TOUR**
 6 Grand Place - 06 420 La Tour
 Tel. 04 93 02 05 27
 mairie.latoursurtinee@orange.fr

Village de La Tour
AMENAGEMENT DU CENTRE BOURG ET EMBELLISSEMENT DU VILLAGE
 LOT 2 : ROUSSILLON
 MARCHE DE TRAVAUX

Maîtrise d'oeuvre : **F.Hausard - Atelier Amarante Paysagiste**
 13 avenue Pierre Ziller - 06 130 Grasse
 Tel : 04 93 36 96 07
 fhausard@hotmail.fr


Phase :
 DCE

Désignation :
N° 05 : PHOTOS DU SITE

Echelle :

Date :
 Octobre 2017

Indice :
 A

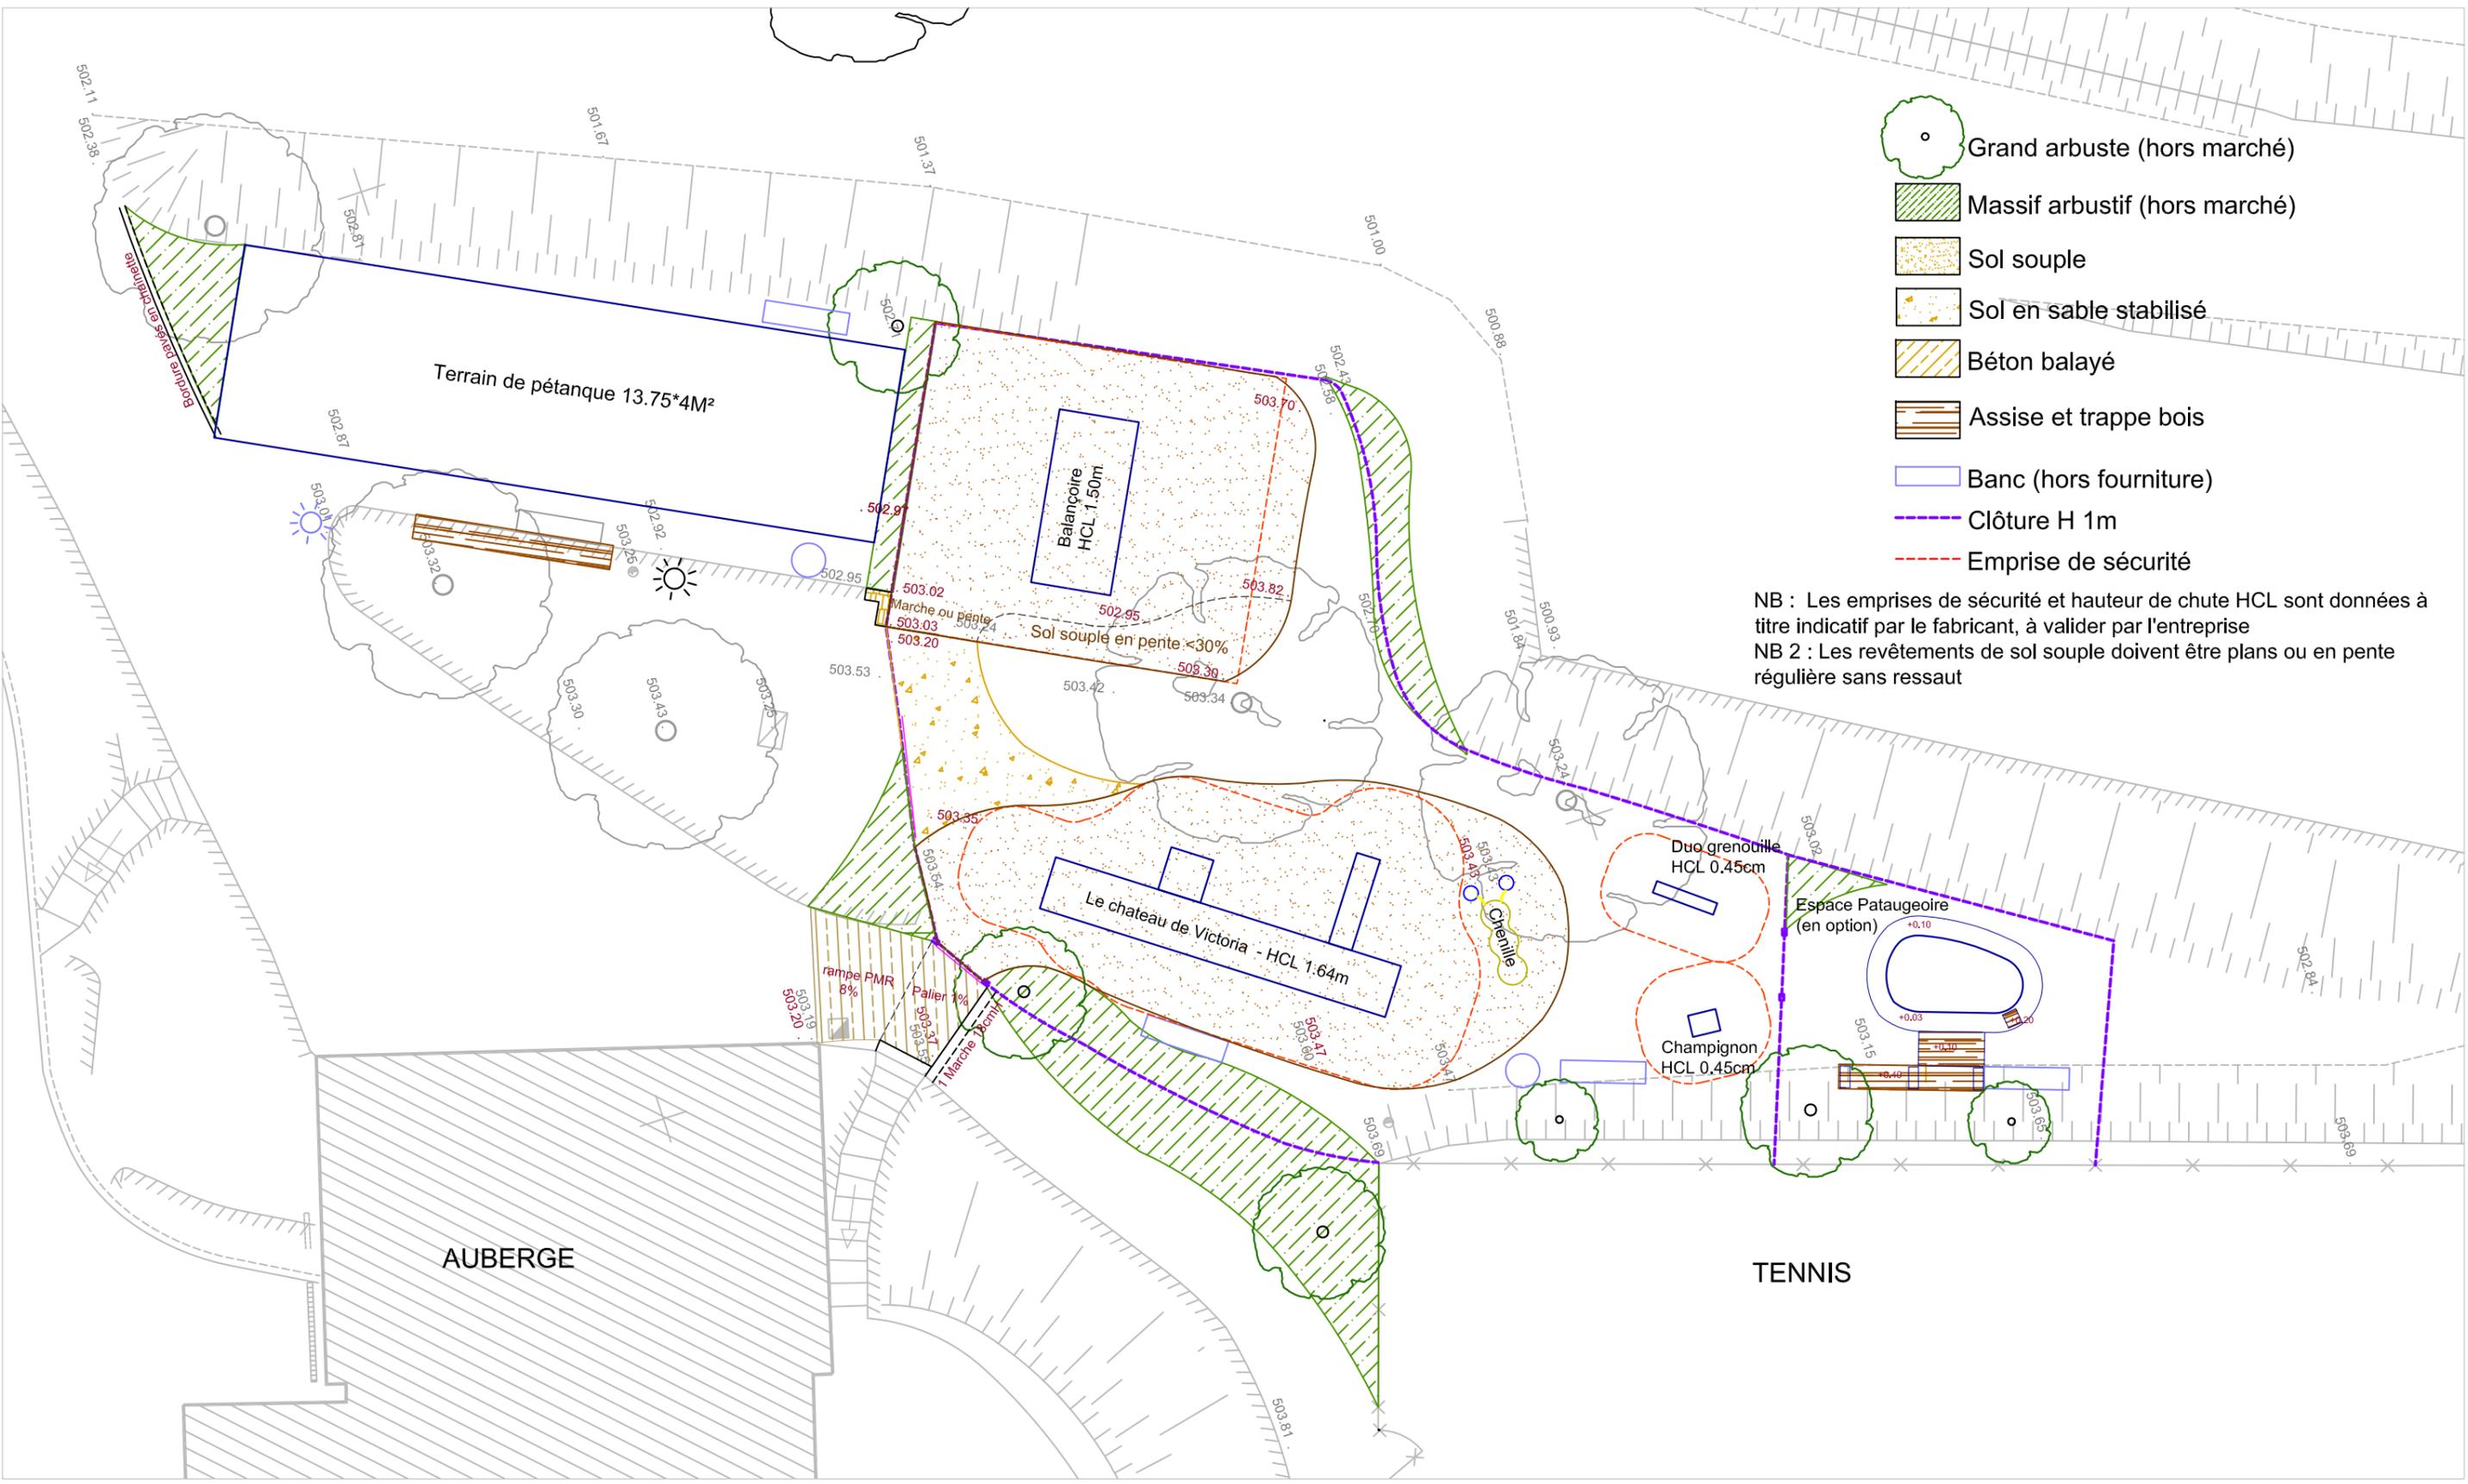

<p>Mairie de LA TOUR 6 Grand Place - 06 420 La Tour Tel. 04 93 02 05 27 mairie.latoursurtinee@orange.fr</p>	<p>HAMEAU DE ROUSSILLON - Commune de La Tour AMENAGEMENT DU CENTRE BOURG ET EMBELLISSEMENT DU VILLAGE LOT 2 : ROUSSILLON MARCHÉ DE TRAVAUX</p>	<p>Maîtrise d'oeuvre : F.Hausard - Atelier Amarante Paysagiste 13 avenue Pierre Ziller - 06 130 Grasse Tel : 04 93 36 96 07 fhausard@hotmail.fr</p>			
<p>PROJET 2</p>	<p>Désignation : N° 07a : PLAN DE MASSE DU PROJET</p>		<p>Echelle : 1 / 125e</p>	<p>Date : Octobre 2017</p>	<p>Indice : A</p>



Sol souple en pente et sphère pour chenille



Portique - balançoire



Structure le Chateau de Victoria



Le duo grenouilles





Le ressort champignon



Sol souple

<p>Mairie de LA TOUR 6 Grand Place - 06 420 La Tour Tel. 04 93 02 05 27 mairie.latoursurtinee@orange.fr</p>	<p>HAMEAU DE ROUSSILLON - Commune de La Tour AMENAGEMENT DU CENTRE BOURG ET EMBELLISSEMENT DU VILLAGE LOT 2 : ROUSSILLON MARCHE DE TRAVAUX</p>	<p>Maîtrise d'oeuvre : F.Hausard - Atelier Amarante Paysagiste 13 avenue Pierre Ziller - 06 130 Grasse Tel : 04 93 36 96 07 fhausard@hotmail.fr</p>		
<p>PROJET 2</p>	<p>Désignation : N° 07b : DETAILS DES JEUX</p>	<p>Echelle : sans</p>	<p>Date : Octobre 2017</p>	<p>Indice : A</p>

-  Grand arbuste
-  Massif arbustif (hors marché)
-  Sol souple
-  Sol sable stabilisé
-  Béton balayé
-  Platelage bois
-  Banc
-  Clôture H 1m
-  Emprise de sécurité
-  +0.10 Niveau approximatif par rapport au TN

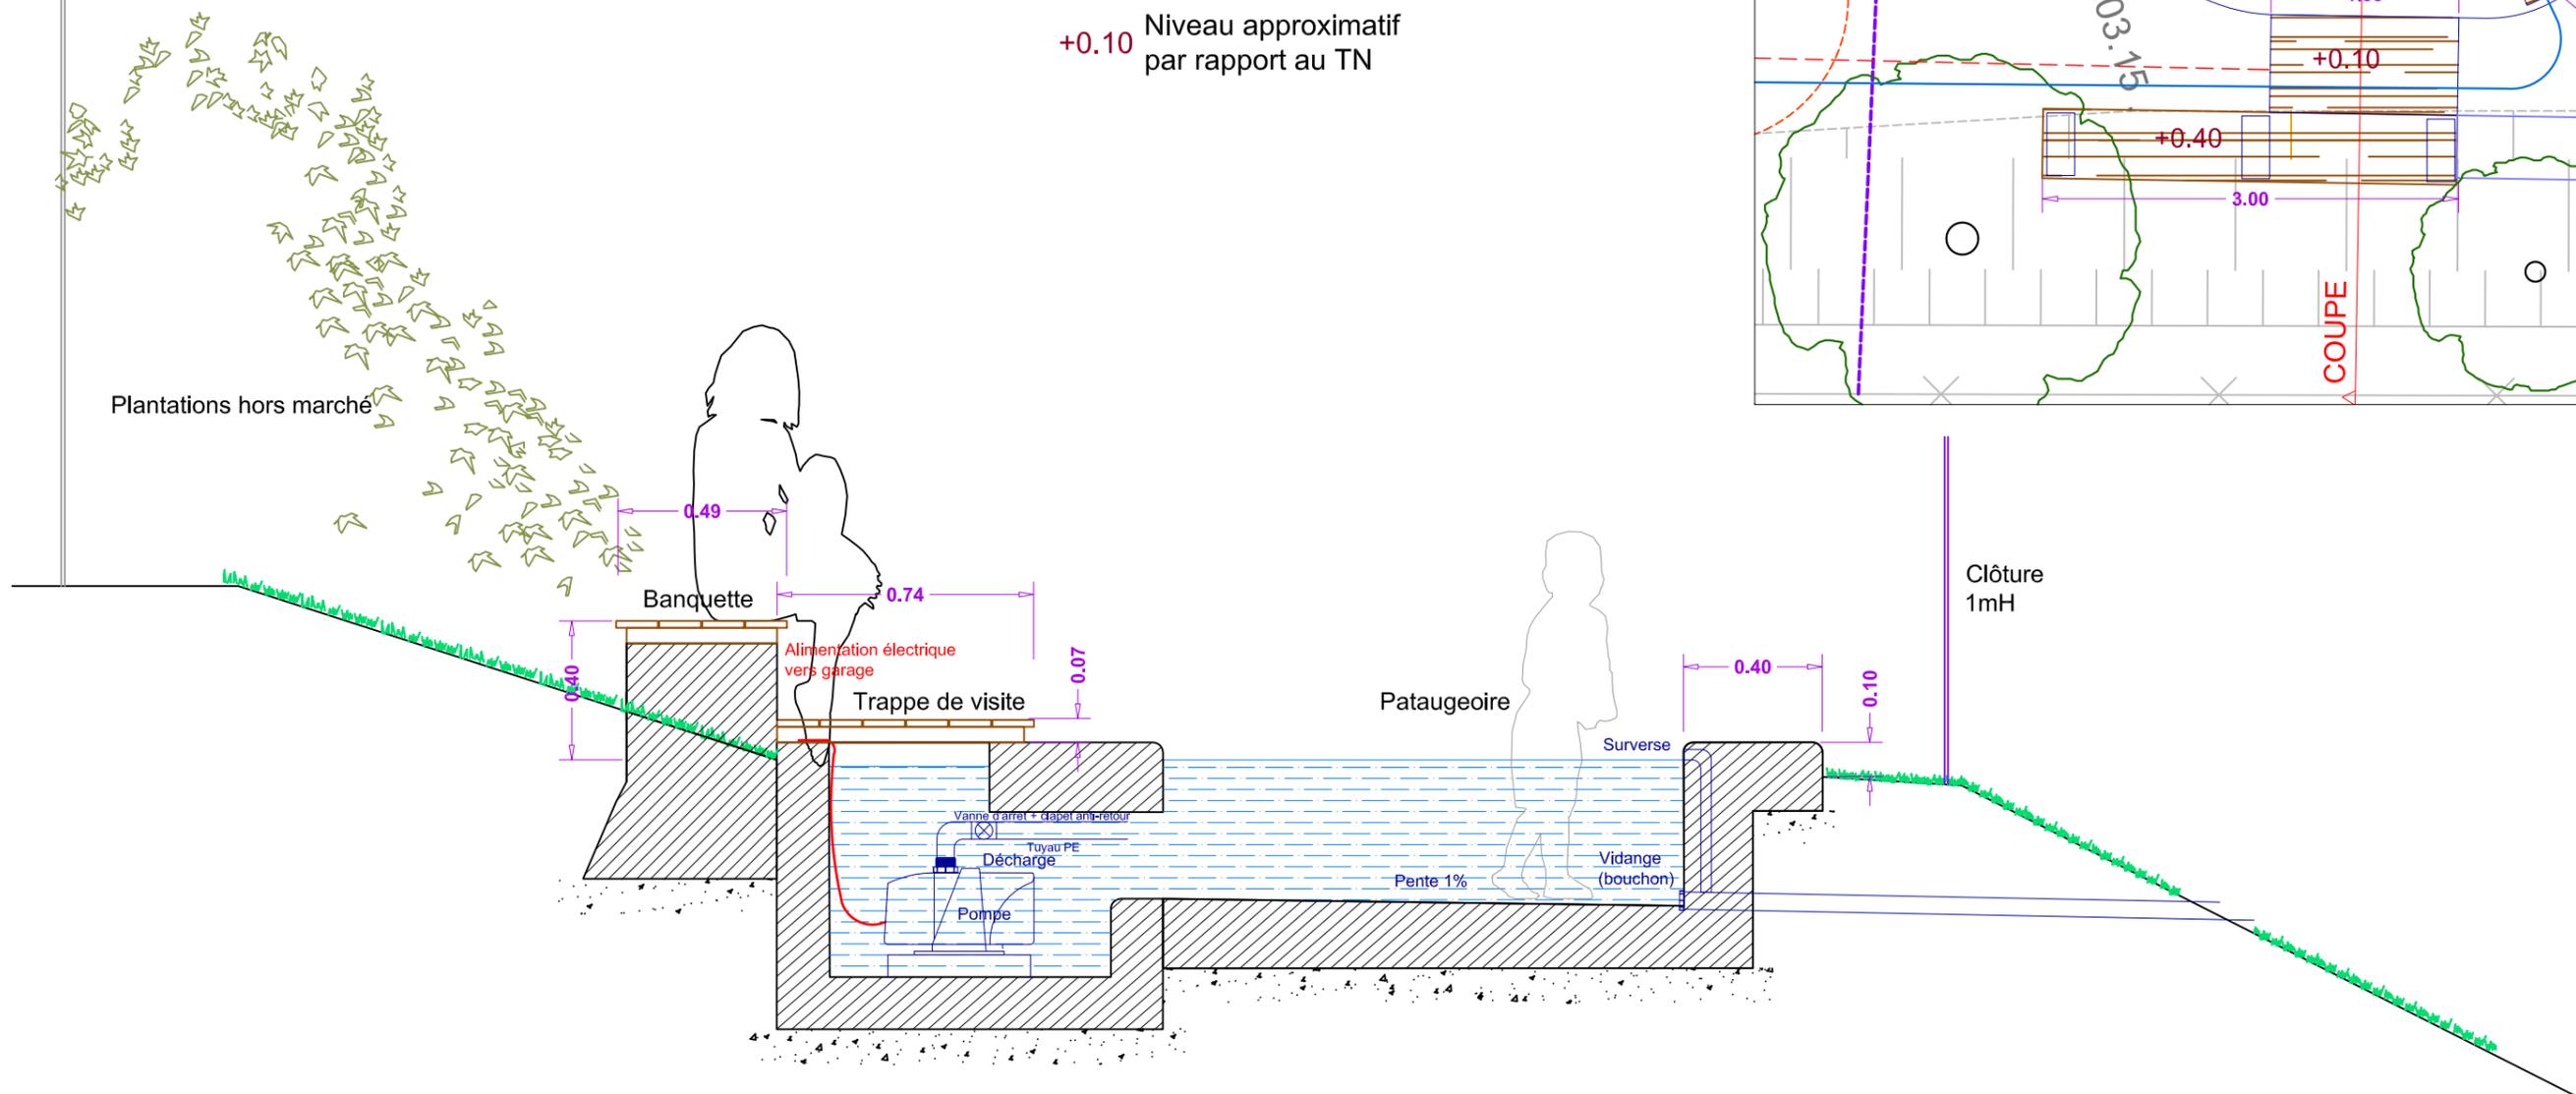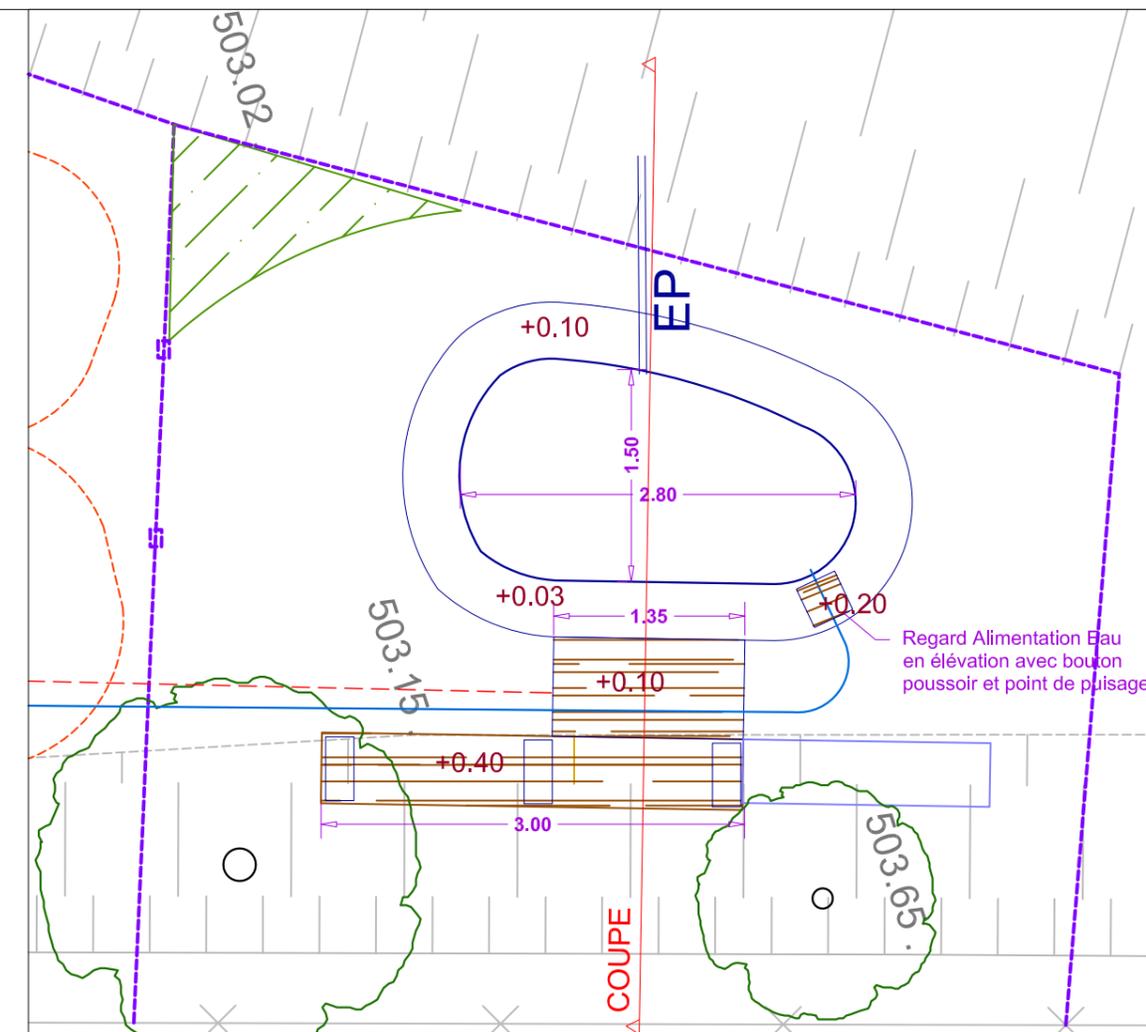

Mairie de LA TOUR
 6 Grand Place - 06 420 La Tour
 Tel. 04 93 02 05 27
 mairie.latoursurtinee@orange.fr

HAMEAU DE ROUSSILLON - Commune de La Tour
AMENAGEMENT DU CENTRE BOURG ET EMBELLISSEMENT DU VILLAGE
 LOT 2 : ROUSSILLON
 MARCHE DE TRAVAUX

Maîtrise d'oeuvre : **F.Hausard - Atelier Amarante Paysagiste**
 13 avenue Pierre Ziller - 06 130 Grasse
 Tel : 04 93 36 96 07
 fhausard@hotmail.fr

PROJET 2

Désignation : **N° 09 : DETAILS DE LA PATAUGEOIRE (option)**

Echelle :
 1 / 20e - 1 / 50e

Date :
 Octobre 2017

Indice :
 A